


1φ3W 210/105v
300AT / 60kVA
100sq(×2)

【持込機器電源盤】

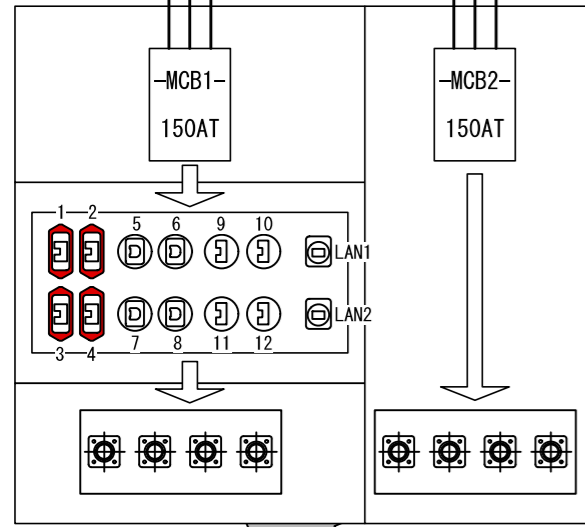


【MCB1】150AT

1φ3W カムロック×1


- 1: 60A (C60A)
- 2: 60A (C60A)
- 3: 60A (C60A)
- 4: 60A (C60A)
- 5: 20A/200V (D20A)
- 6: 20A/200V (D20A)
- 7: 20A/200V (D20A)
- 8: 20A/200V (D20A)
- 9: 20A (C20A)
- 10: 20A (C20A)
- 11: 20A (C20A)
- 12: 20A (C20A)

【MCB2】150AT




1φ3W カムロック×1

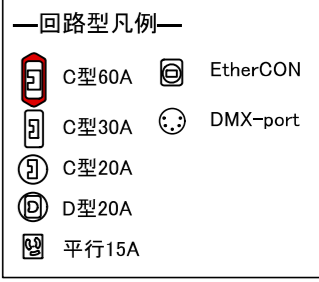


【舞台裏コネクタ盤】

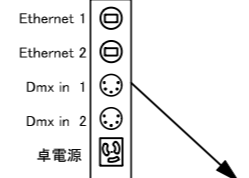

Grand MA3 compact XT

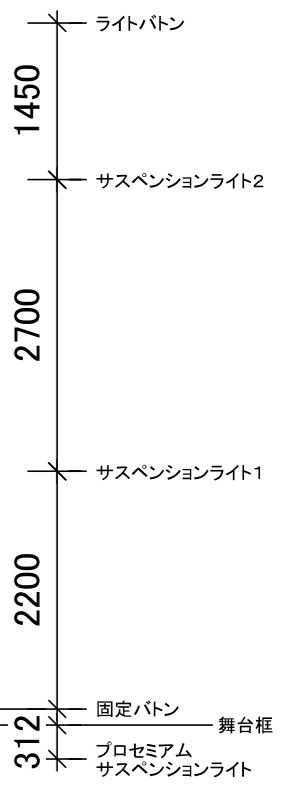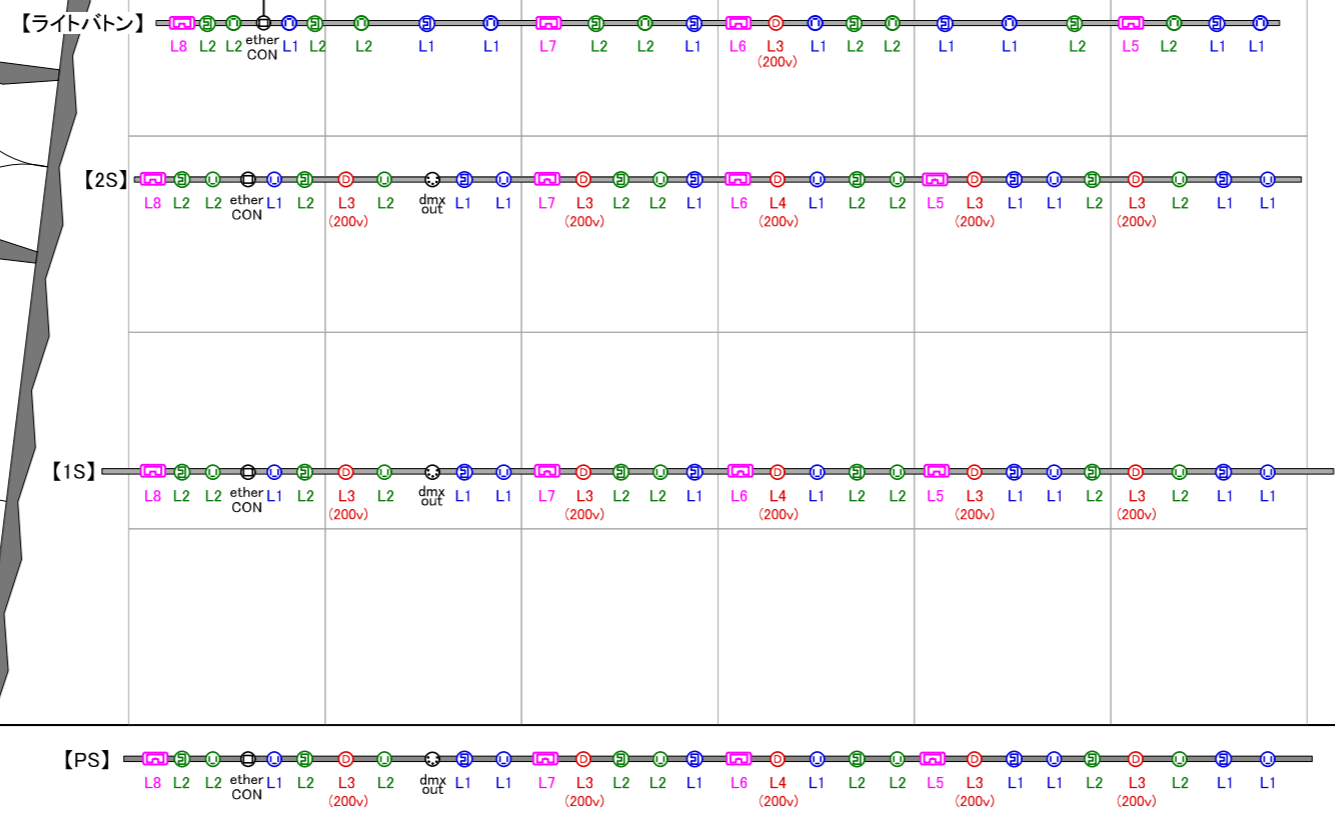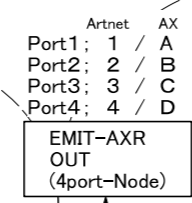


【下手袖コンセントボックス】

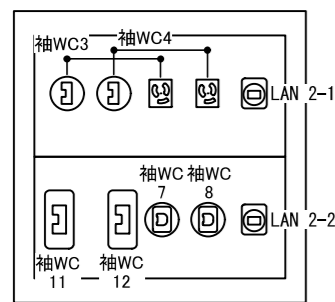

【回路容量】

- 袖WC3: 20A (C20A+平行)
- 袖WC4: 20A (C20A+平行)
- 袖WC7: 20A/200V (D20A)
- 袖WC8: 20A/200V (D20A)
- 袖WC11: 30A (C30A)
- 袖WC12: 30A (C30A)

【上手袖コンセントボックス】

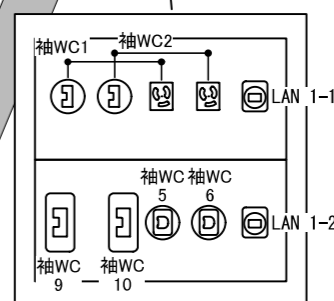

【回路容量】



- 袖WC1: 20A (C20A+平行)
- 袖WC2: 20A (C20A+平行)
- 袖WC5: 20A/200V (D20A)
- 袖WC6: 20A/200V (D20A)
- 袖WC9: 30A (C30A)
- 袖WC10: 30A (C30A)

1	照明設備図面	舞台棟
	縮尺	1/70

サス・1階 電源回路 配置図

機材	容量	モード	数量	備考
 COLORado 2-Quad Zoom	210w	AR2.Z/7ch	36	ダブルアーム使用の為、フロア置き可能
 Pixie ZoomXB	280w	7ch	20	フロア置きはベースをお持ちください
 Color Source Spot (Deep Blue)	185w	5ch	19° × 4 26° × 4	フリー機材


【フリー機材】
●COLORado 2-Quad Zoom × 2 ad ; 247 254
●Pixie ZoomXB × 2 ad ; 387 394
●Color Source Spot (Deep Blue)
19° × 4 ad ; 401 406 411 416
26° × 4 ad ; 421 426 431 436

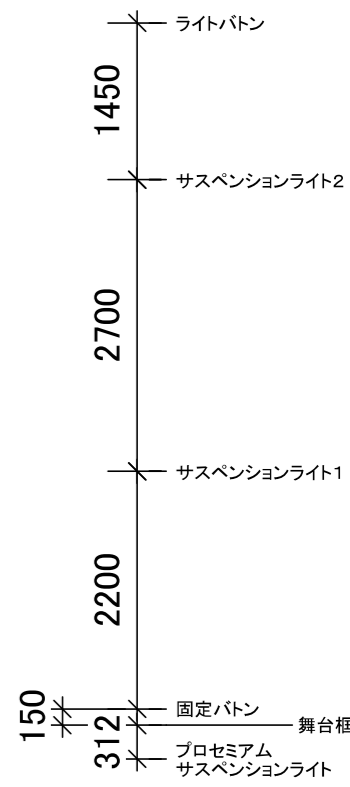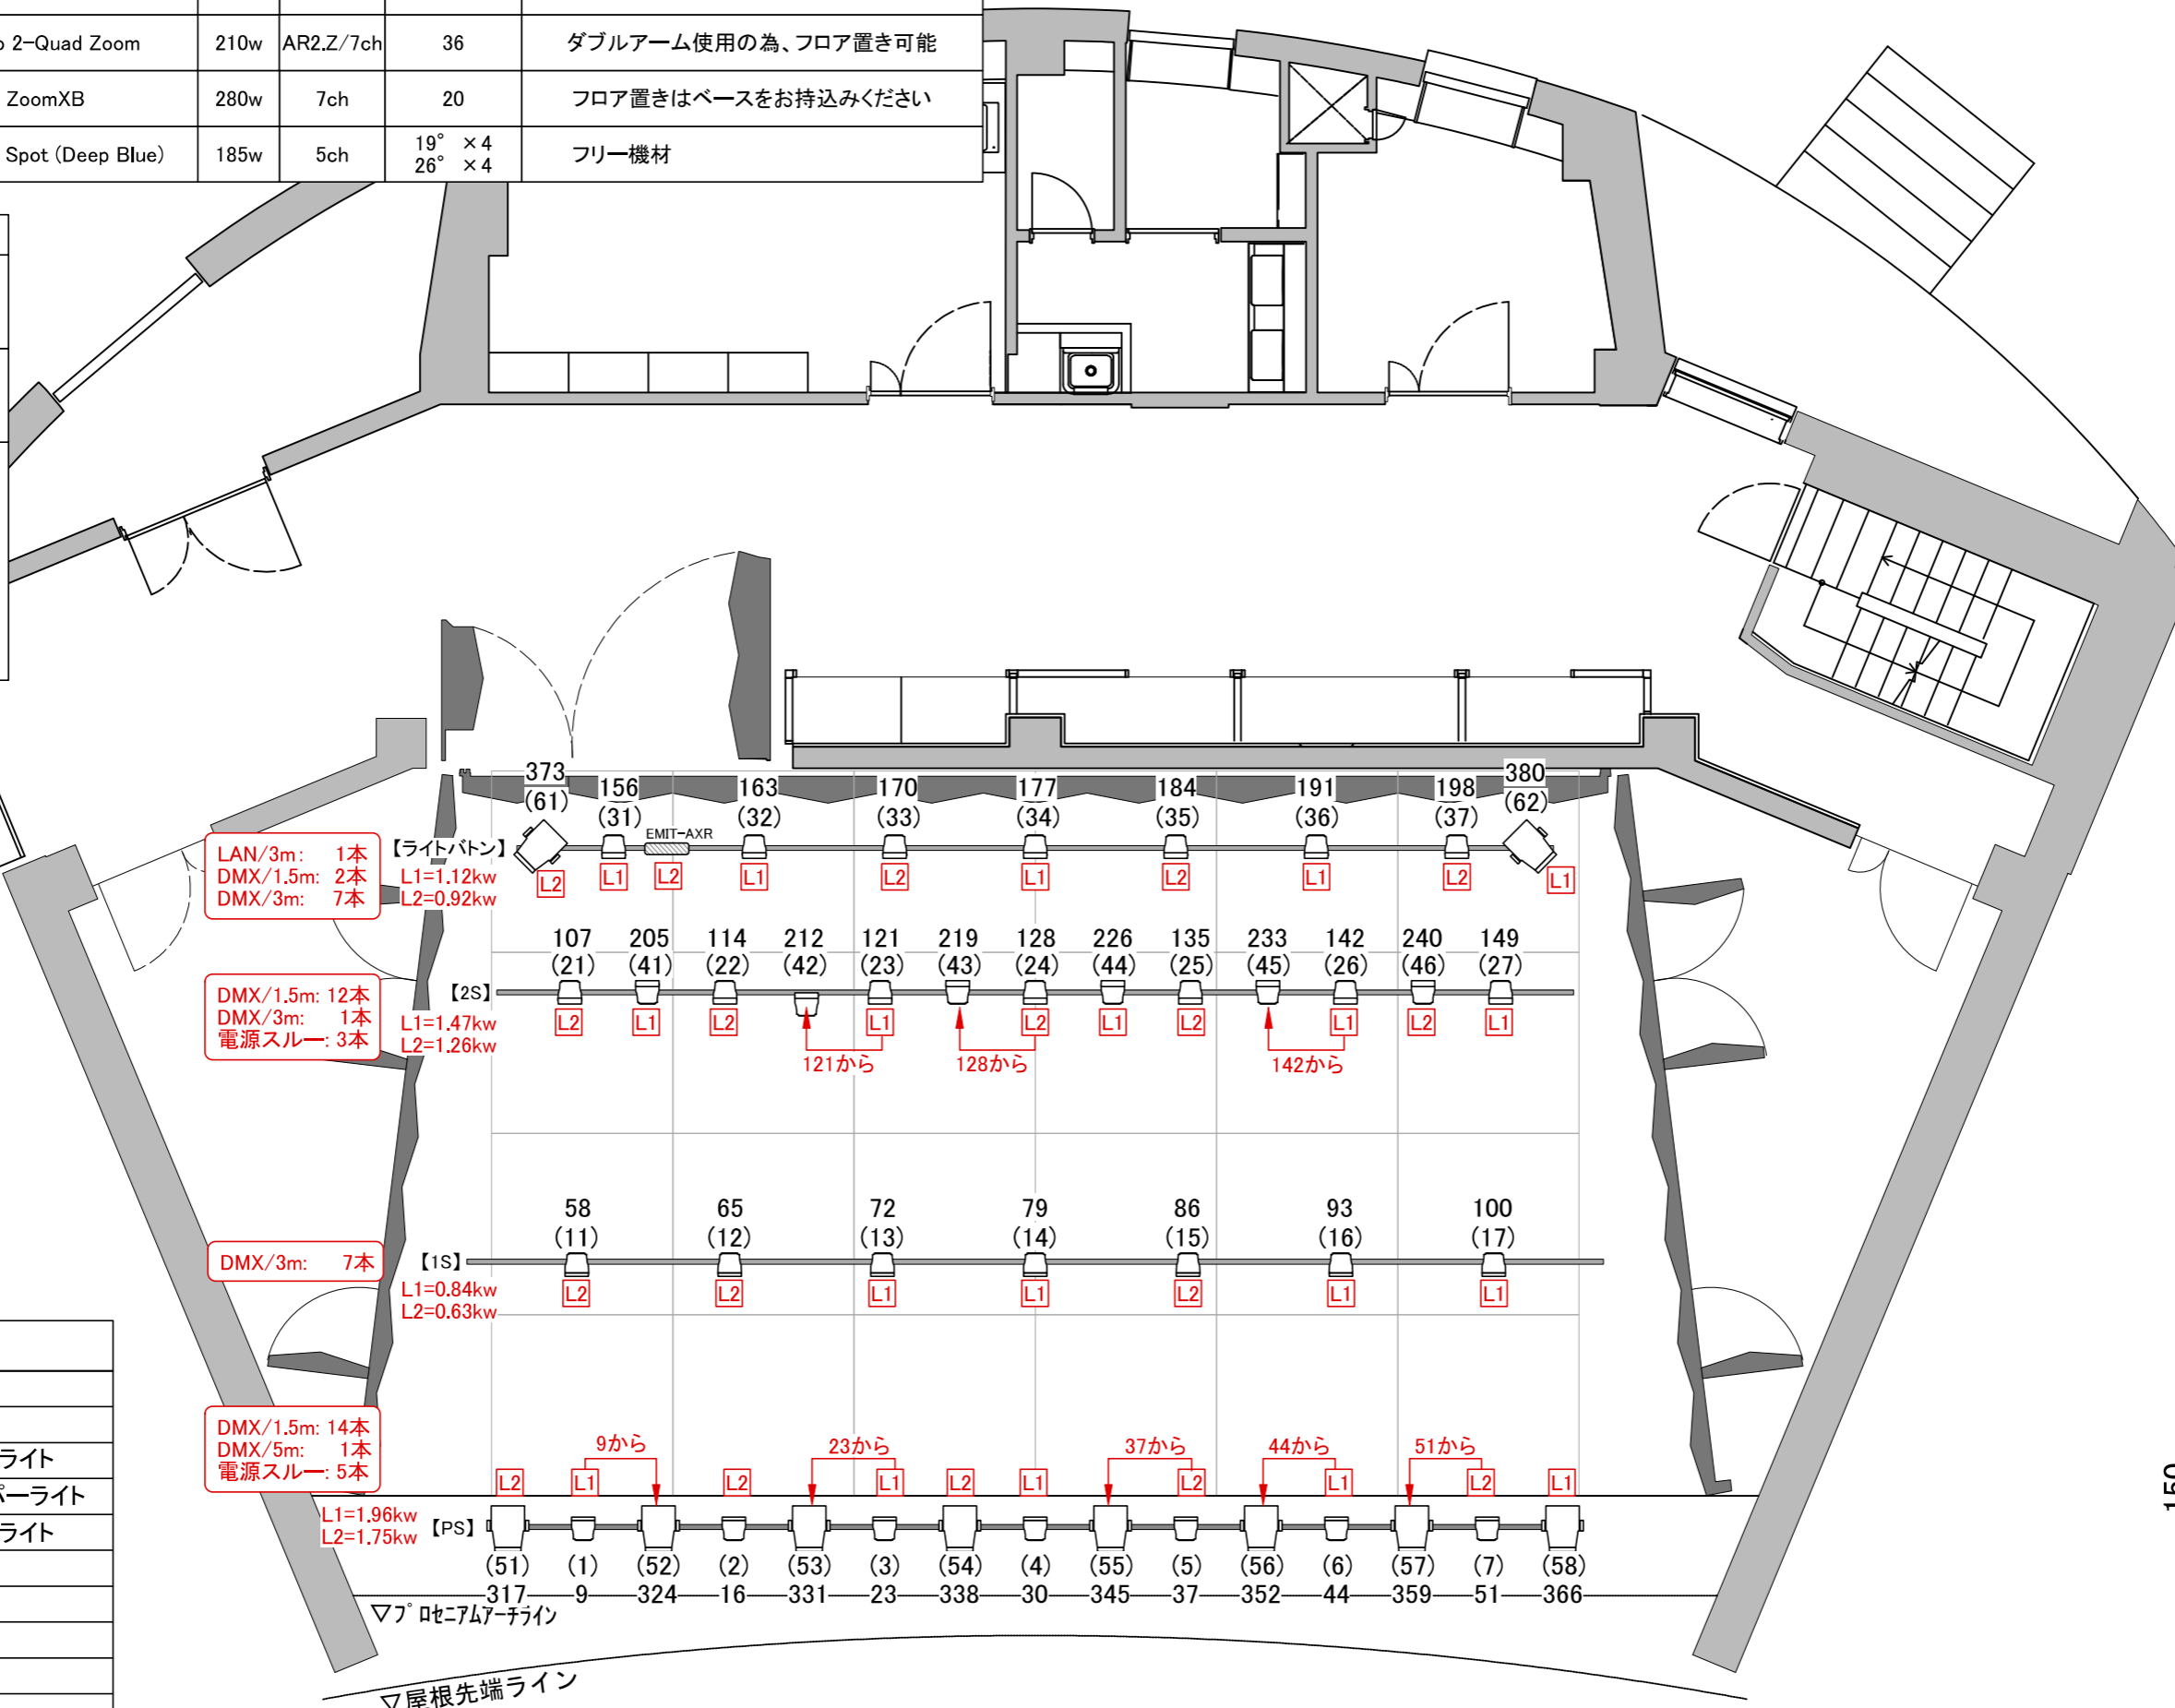

adress	項目
1	舞台投光器
2	広場投光器
3	1F舞台アッパーライト
4	上・下袖中アッパーライト
5	2F舞台アッパーライト
6	1F舞台作業灯
7	2F舞台作業灯
8	--
9-254	COLORado2
261-394	PIXIEZOOM
401-436	SouceFour LED
441-	Free

※1~8は調光不可


池袋西口公園野外劇場 グローバルリング シアター			
2	照明設備図面		舞台棟
	縮尺	1/70	基本吊り

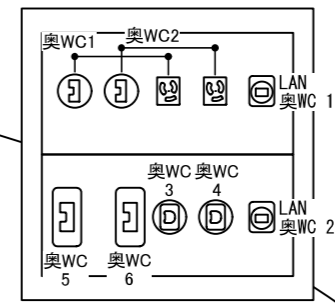


【回路容量】

奥WC1: 20A (C20A+平行)
奥WC2: 20A (C20A+平行)
奥WC3: 20A/200V (D20A)
奥WC4: 20A/200V (D20A)
奥WC5: 30A (C30A)
奥WC6: 30A (C30A)

【舞台奥2階コンセントボックス】

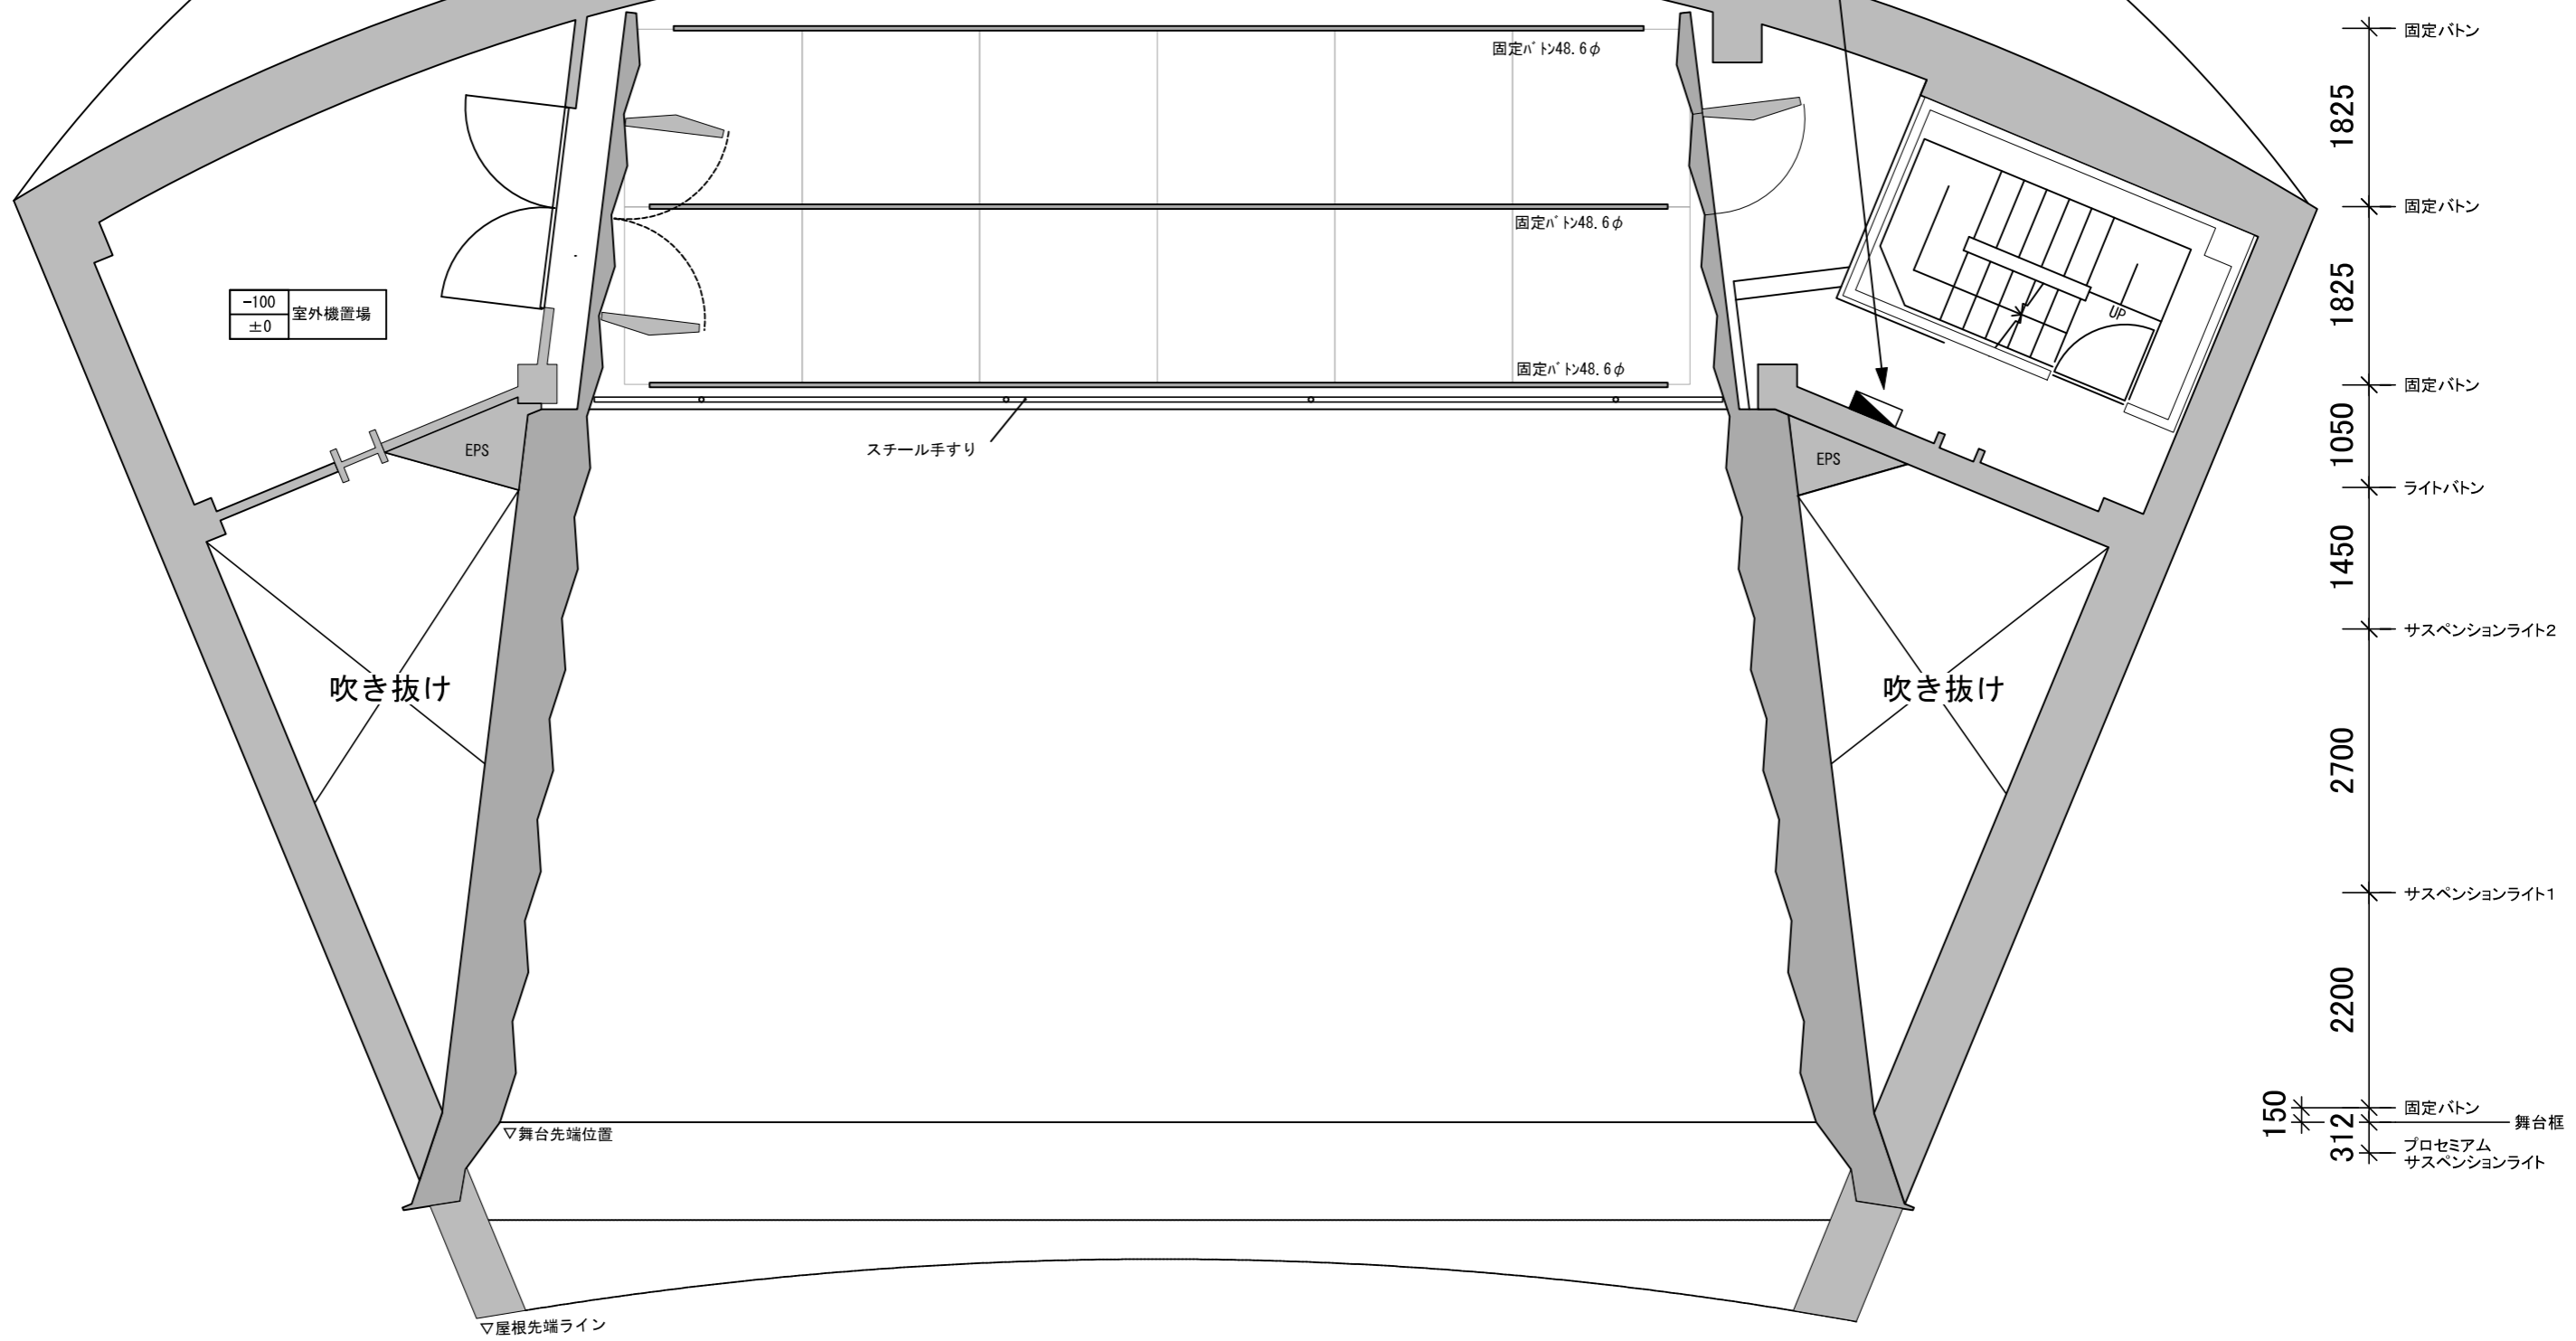


-100	室外機置場
±0	

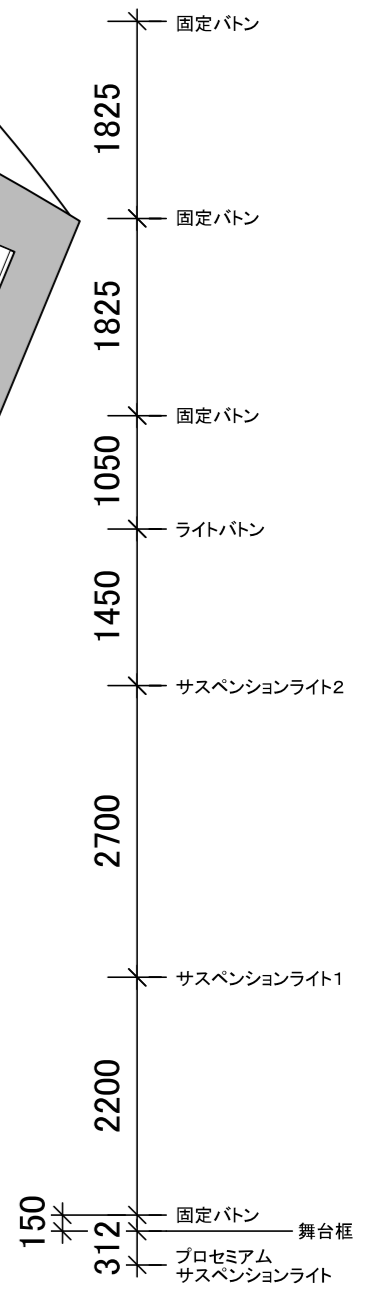




池袋西口公園野外劇場 グローバルリング シアター		
3	照明設備図面	舞台棟
	縮尺 1/70	2階 電源回路 配置図

【トレンチ・コンセントボックス1】

- TR-BOX-1 ; 30A (C30A)
- TR-BOX-2 ; 30A (C30A+MCB付平行)
- TR-BOX-3 ; 30A (C30A)
- TR-BOX-4 ; 30A (C30A+MCB付平行)
- EtherCON × 2口

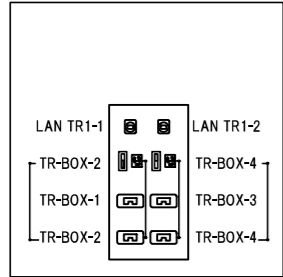


※共用仮設電源

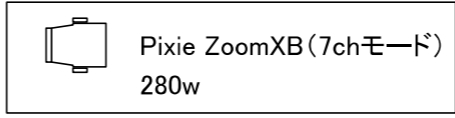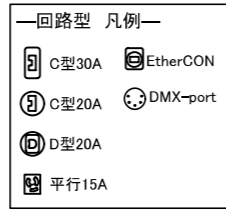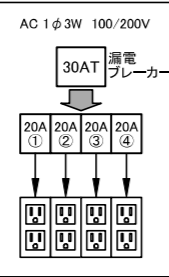


【トレンチ・コンセントボックス2】

- TR-BOX-5 ; 30A (C30A)
- TR-BOX-6 ; 30A (C30A+MCB付平行)
- TR-BOX-7 ; 30A (C30A)
- TR-BOX-8 ; 30A (C30A+MCB付平行)
- EtherCON × 2口
- EMIT-AXR × 1

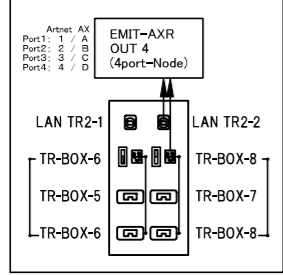


※共用仮設電源

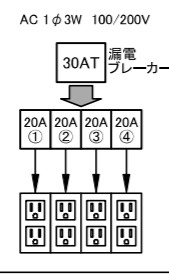

【トレンチ・コンセントボックス3】


- TR-BOX-9 ; 30A (C30A)
- TR-BOX-10 ; 30A (C30A+MCB付平行)
- TR-BOX-11 ; 30A (C30A)
- TR-BOX-12 ; 30A (C30A+MCB付平行)
- EtherCON × 2口
- EMIT-AXR × 1

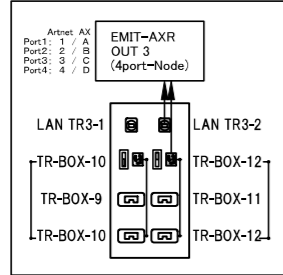

映像設備
コネクター盤

【トレンチ・コンセントボックス4】


- TR-BOX-13 ; 30A (C30A)
- TR-BOX-14 ; 30A (C30A+MCB付平行)
- TR-BOX-15 ; 30A (C30A)
- TR-BOX-16 ; 30A (C30A+MCB付平行)
- EtherCON × 2口
- EMIT-AXR × 1

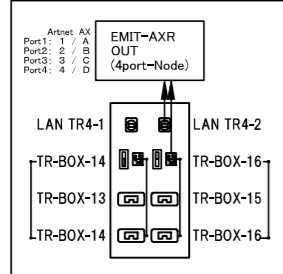


音響設備
コネクター盤

【トレンチ・コンセントボックス5】

- TR-BOX-17 ; 30A (C30A)
- TR-BOX-18 ; 30A (C30A+MCB付平行)
- TR-BOX-19 ; 30A (C30A)
- TR-BOX-20 ; 30A (C30A+MCB付平行)
- EtherCON × 2口
- EMIT-AXR × 1

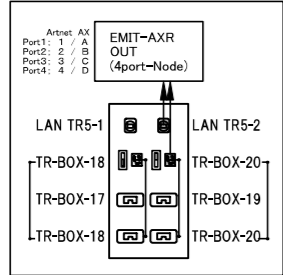


※共用仮設電源



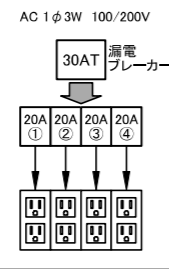


【トレンチ・コンセントボックス6】

- TR-BOX-21 ; 30A (C30A)
- TR-BOX-22 ; 30A (C30A+MCB付平行)
- TR-BOX-23 ; 30A (C30A)
- TR-BOX-24 ; 30A (C30A+MCB付平行)
- EtherCON × 2口

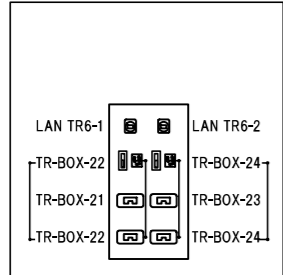

※共用仮設電源

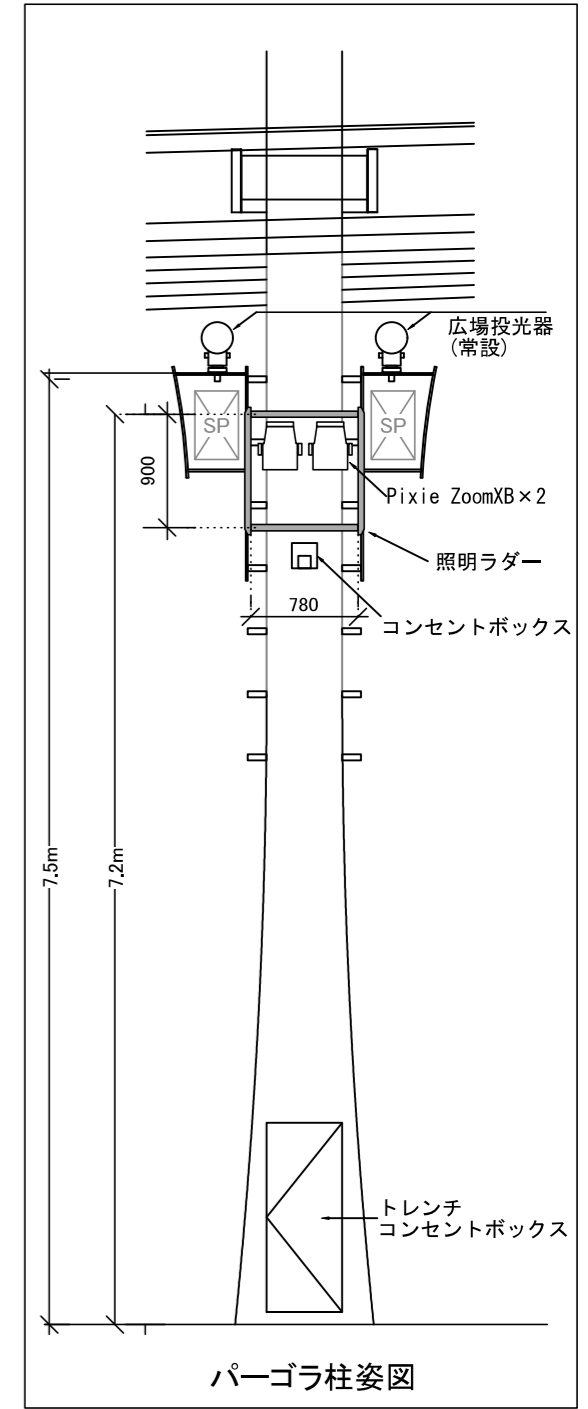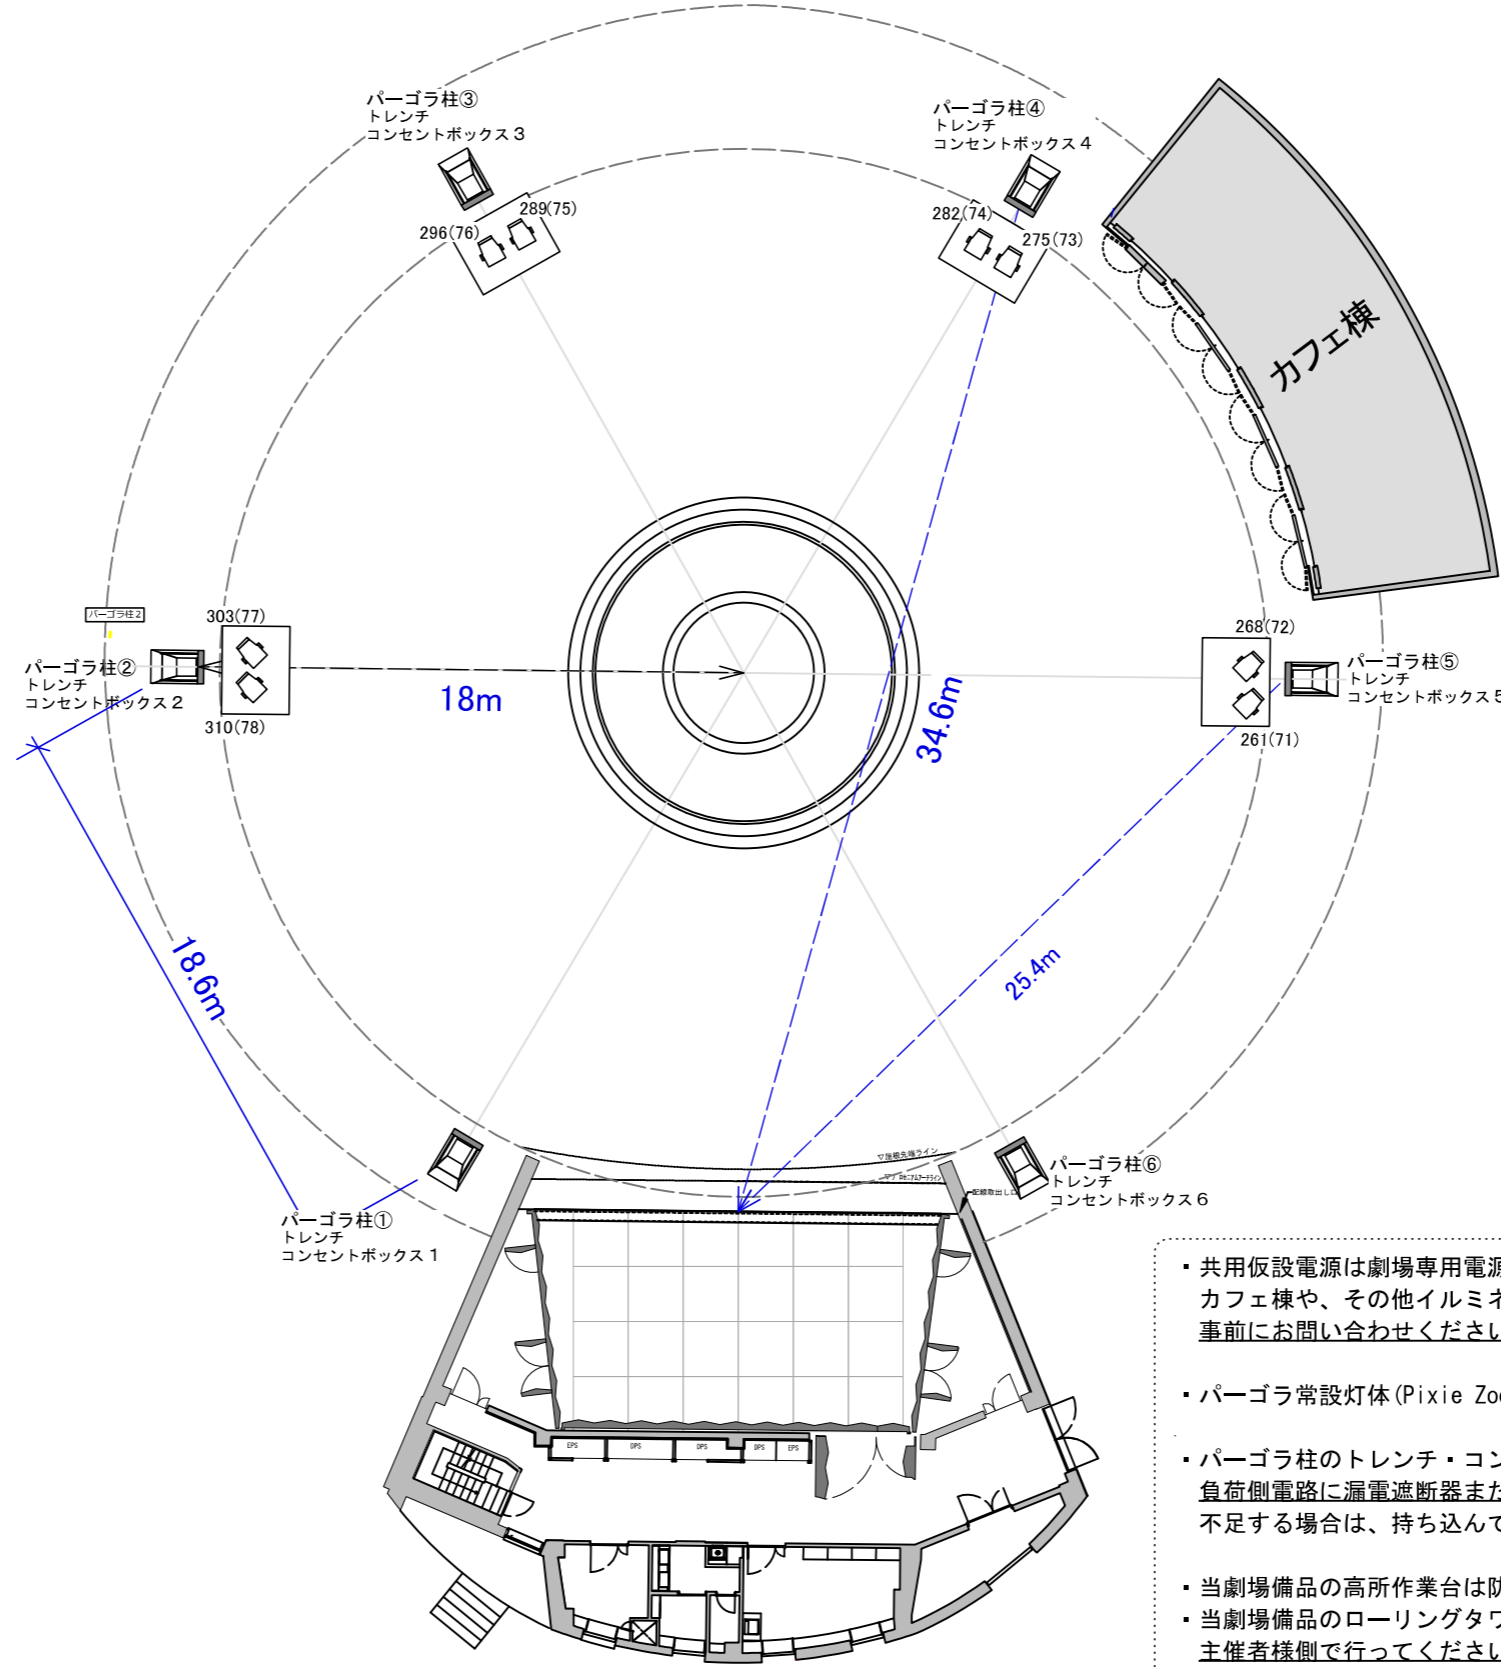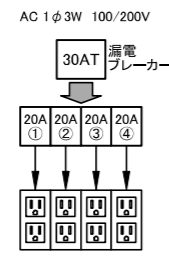


- 共用仮設電源は劇場専用電源ではありません。カフェ棟や、その他イルミネーション等で使用するため場合がありますので、ご使用の際は、事前にお問い合わせください。
- パーゴラ常設灯体(Pixie ZoomXB)の移動およびシュート変更はできません。
- パーゴラ柱のトレンチ・コンセントボックス内の照明電源を使用する場合は、負荷側電路に漏電遮断器または漏電遮断機能付ケーブル(劇場備品有り)をご使用下さい。不足する場合は、持ち込んでください。
- 当劇場備品の高所作業台は防水仕様ではない為、雨天の場合はご利用いただけません。
- 当劇場備品のローリングタワーは雨天の場合でもご利用いただけますが、組立及びバラシは主催者様側で行ってください。また、主任者として[足場の組立て作業主任者技能講習]を修了した方を主催者様側でお連れください。ヘルメット・墜落制止用器具はお持ちください。

池袋西口公園野外劇場 グローバルリング シアター		
4	照明設備図面	西口野外劇場 全景
	縮尺	/ 照明回路および分電盤


【 PS・1S・2S レイアウト共通 】

系統	容量	電圧	回路型	図記号	取り口
L1	20A	100v	C型20A	Ⓜ	4口
			接地付15A (防水仕様/ビクテール)	Ⓜ	5口
L2	20A	100v	C型20A	Ⓜ	5口
			接地付15A (防水仕様/ビクテール)	Ⓜ	5口
L3	20A	200v	D型20A	Ⓧ	4口
L4	20A	200v	D型20A	Ⓧ	1口
L5	30A	100v	C型30A	Ⓜ	1口
L6	30A	100v			1口
L7	30A	100v			1口
L8	30A	100v			1口
DMX-OUT				Ⓧ	1口
EtherCom				Ⓜ	1口

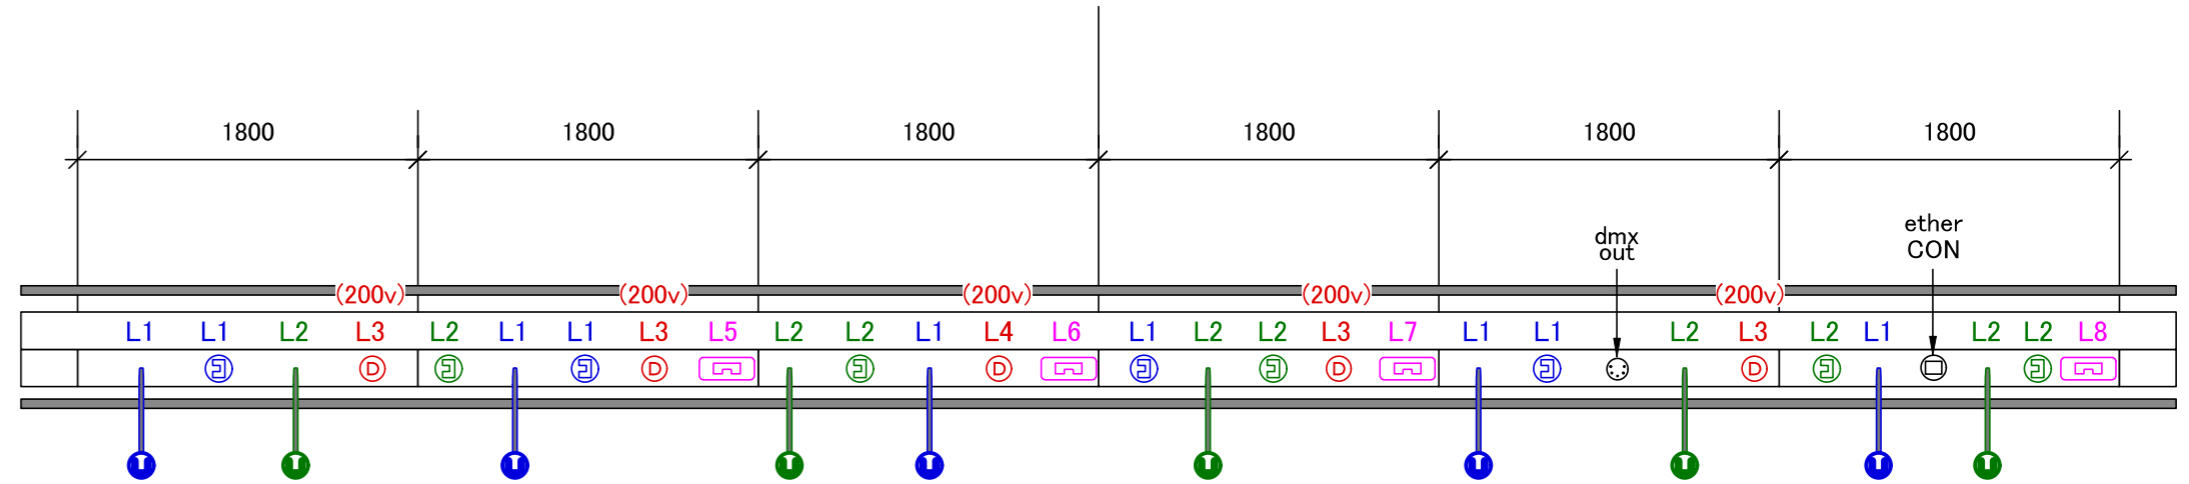

【 ライトボタン 】

系統	容量	電圧	回路型	図記号	取り口
L1	20A	100v	C型20A	Ⓜ	4口
			接地付15A (防水仕様/ビクテール)	Ⓜ	5口
L2	20A	100v	C型20A	Ⓜ	5口
			接地付15A (防水仕様/ビクテール)	Ⓜ	5口
L3	20A	200v	D型20A	Ⓧ	1口
L5	30A	100v	C型30A	Ⓜ	1口
L6	30A	100v			1口
L7	30A	100v			1口
L8	30A	100v			1口
EtherCom				Ⓜ	1口

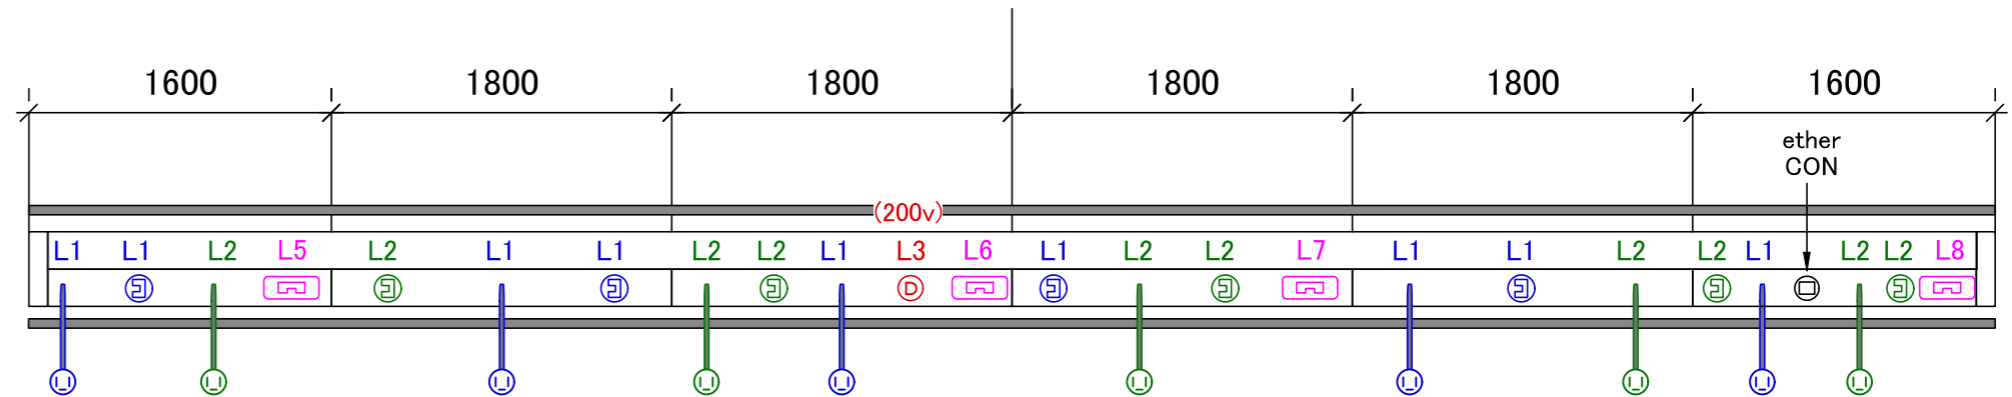

ボタン名称	ボタン寸法 (mm)	積載質量 (kg)	ボタン上限/下限 (mm)
プロセニウムサスペンションライト	11,000	420	+6230/+680
サスペンションライトボタン 1	11,400	500	+6430/+880
サスペンションライトボタン 2	10,800	500	+6430/+880
ライトボタン	10,400	500	+6430/+880

池袋西口公園野外劇場 グローバルリング シアター			
5	照明設備図面		舞台棟
	縮尺	1/40	フライダクト 姿図